

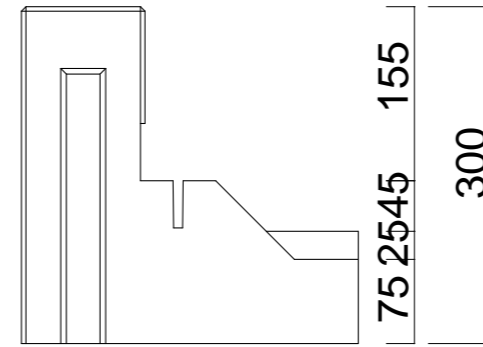
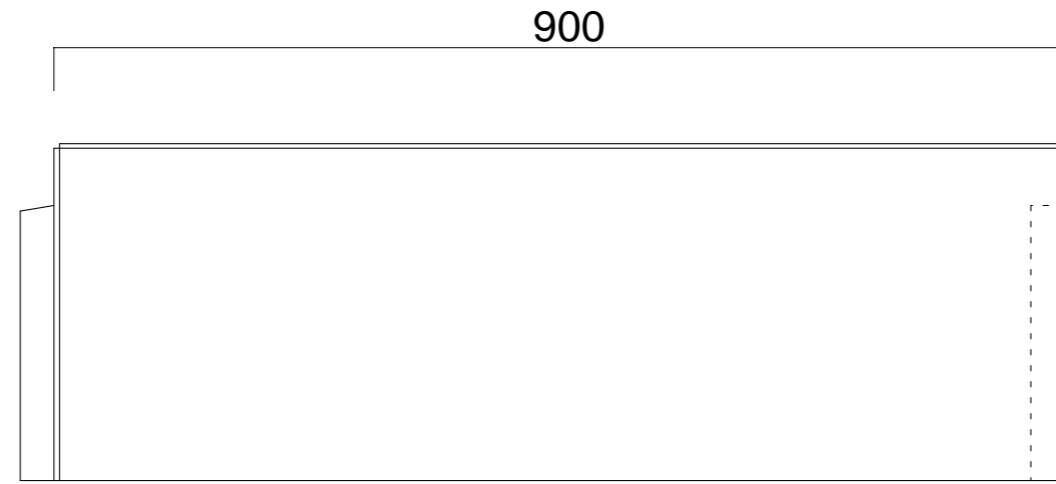
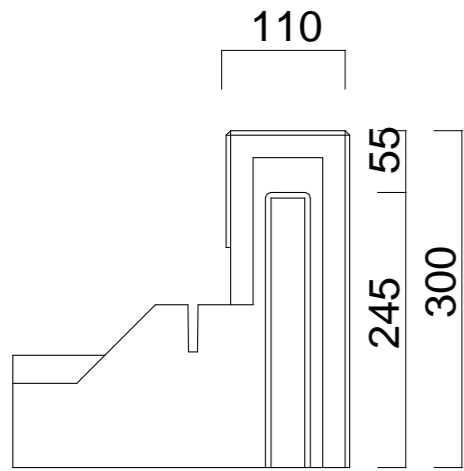
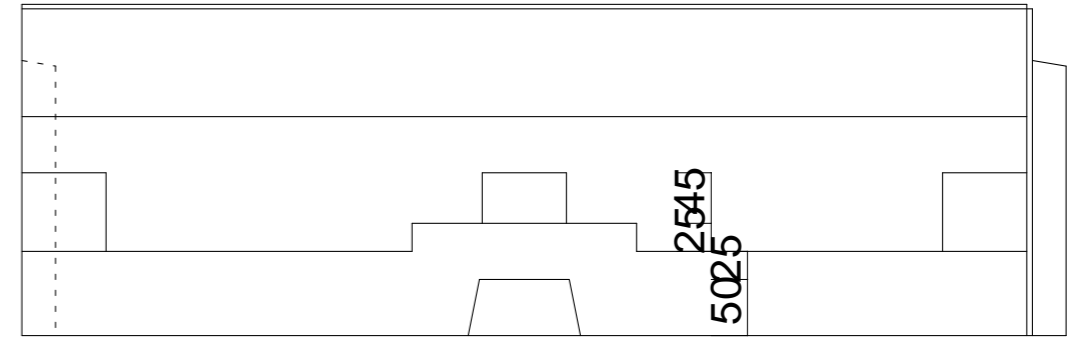
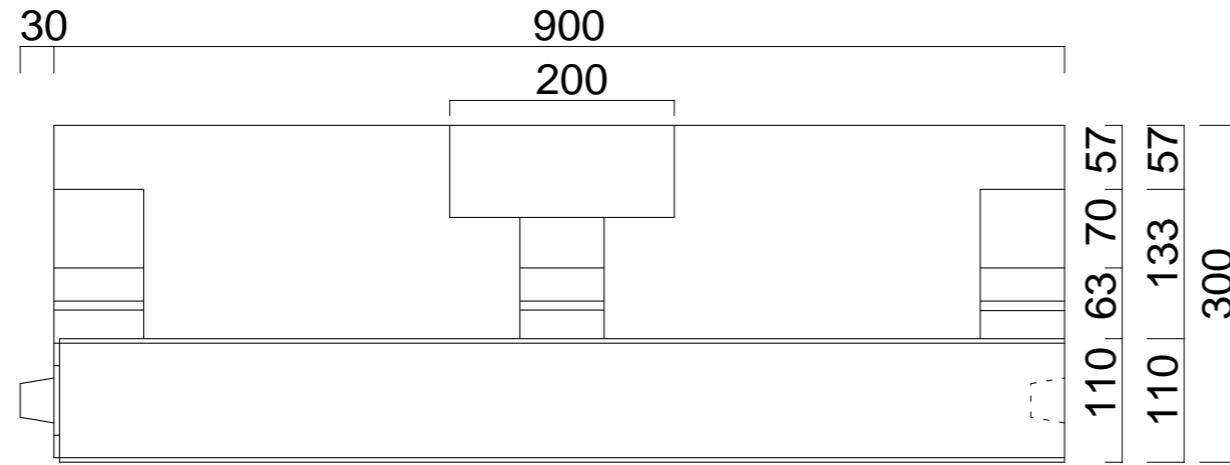



ストレート

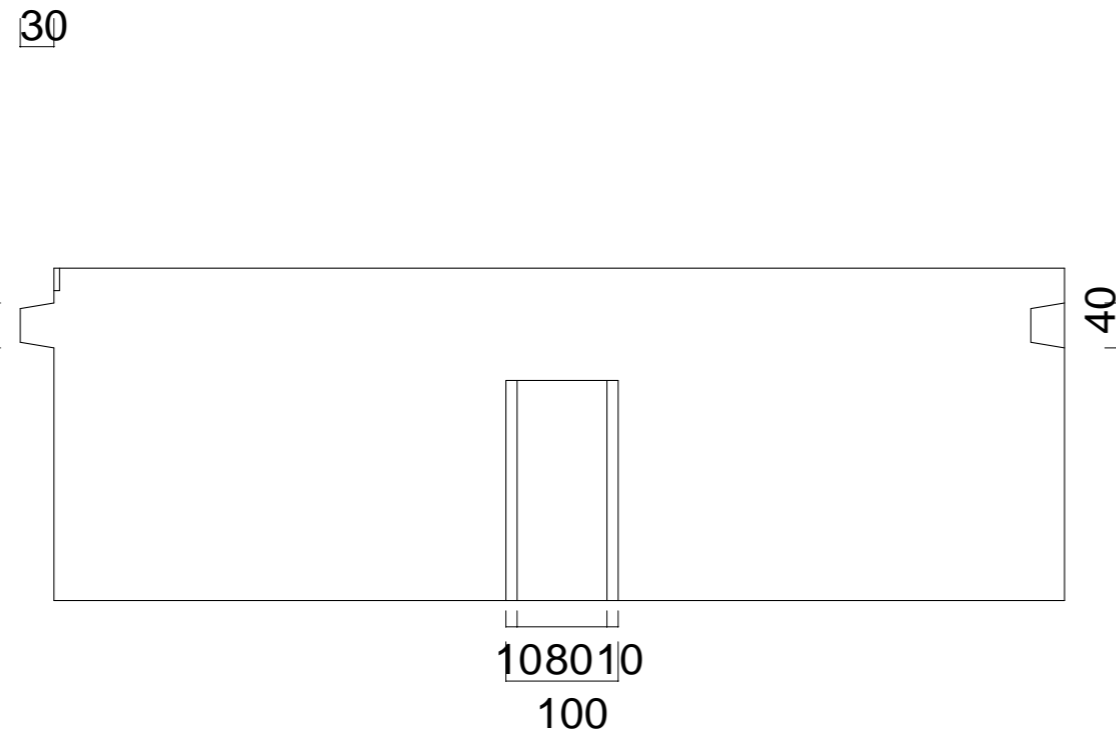

外コーナー

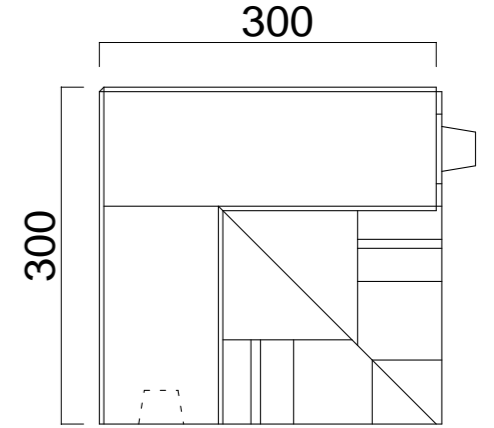

内コーナー

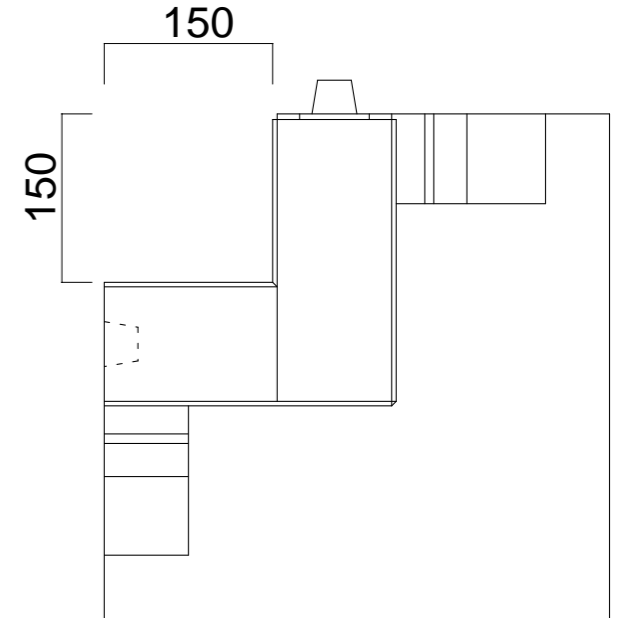

品名	形式	縮尺	社名	住所	TEL
フェザーストーンウォール	H300	1/10	ビルマテル株式会社	東京都中央区日本橋茅場町3-10-9ティーエスビル6F	03-5847-8552