
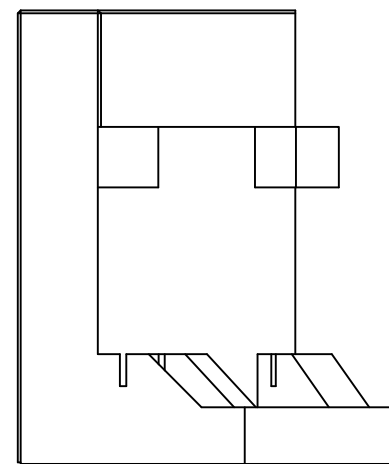
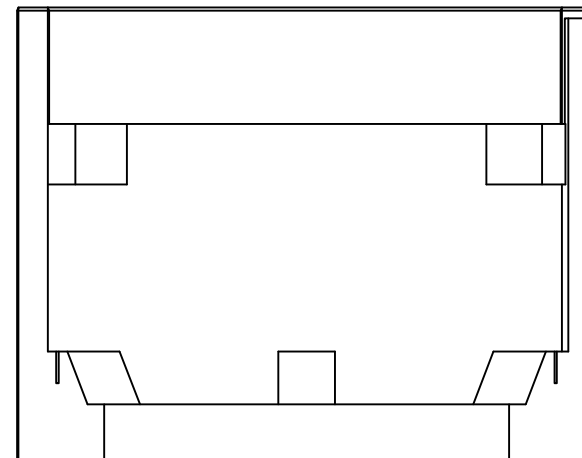
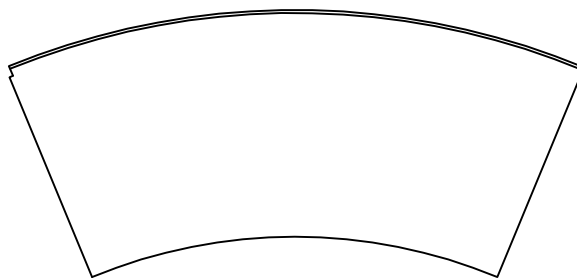
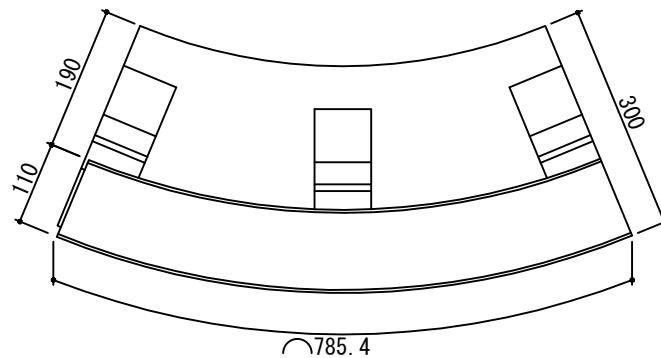


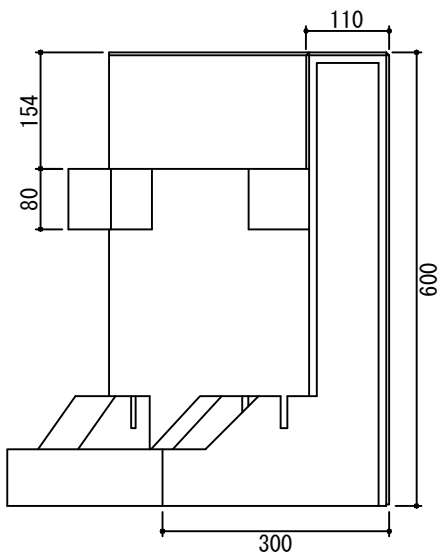

ビルマテル株式会社

図面名称
フェザーストーンウォールH600 1000R外コーナー

縮尺
1/10 (A4)