
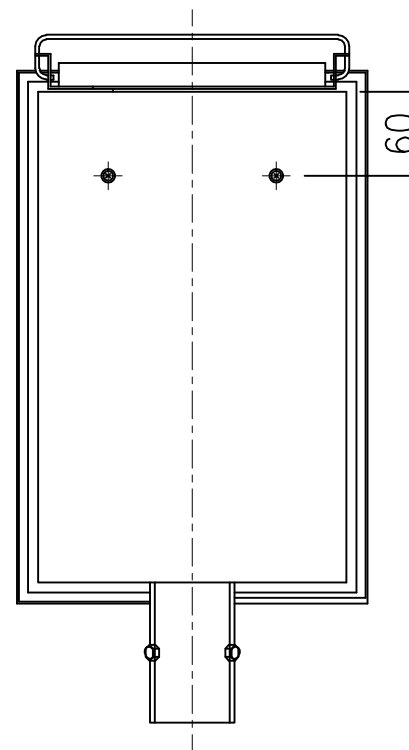
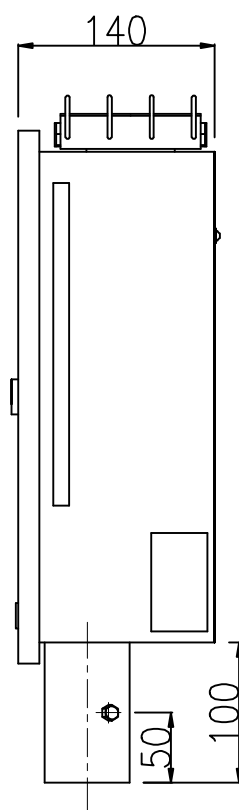


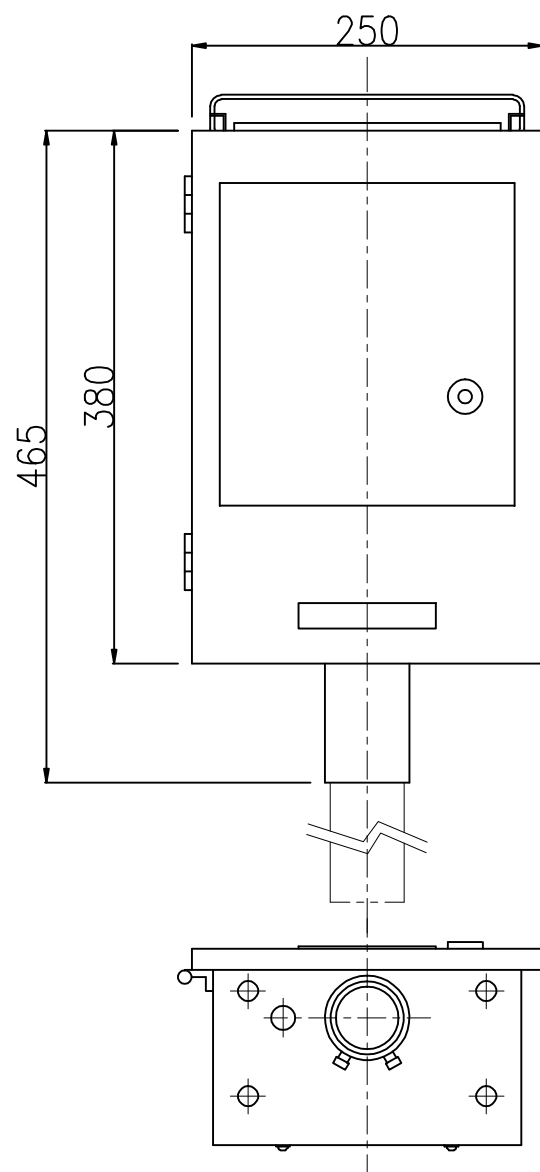

ビルマテル株式会社

図面名称

RSC-85 形ターミナルブロック

縮尺

1/5 (A4)

作成日

H25.4.30