




直線

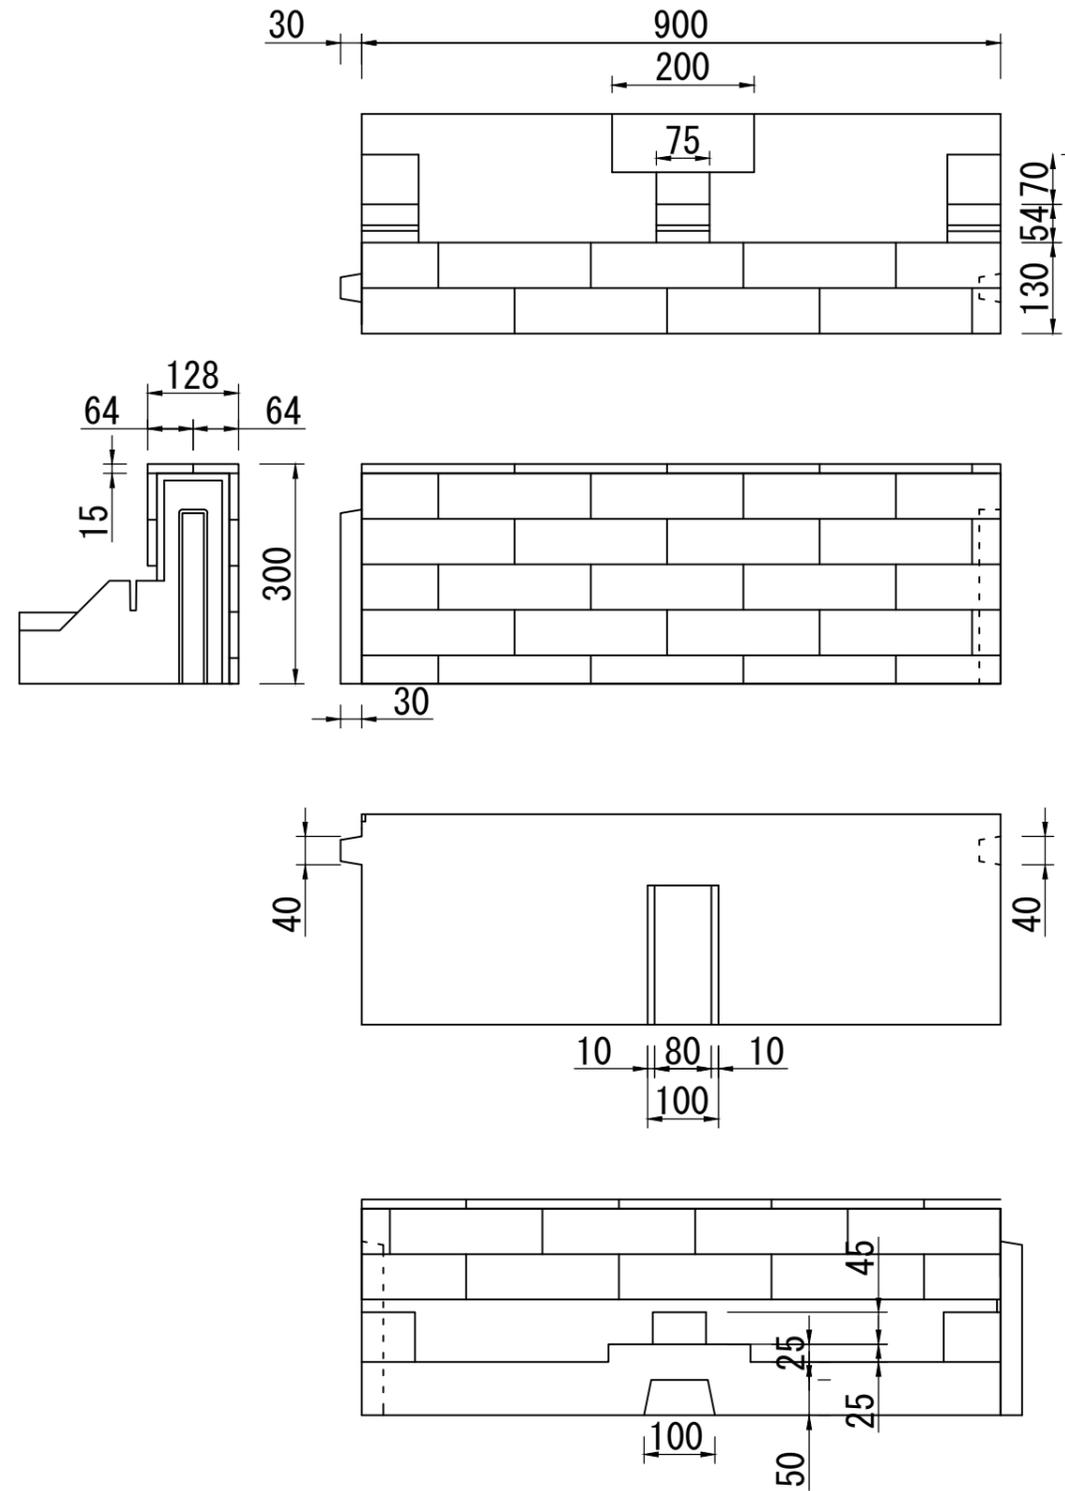

外コーナー

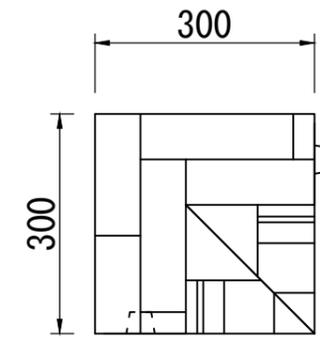

内コーナー

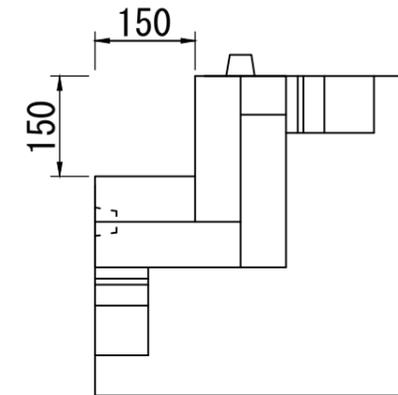

ビルマテル株式会社

工事名称

図面名称

フェザーストーンウォール 軽量レンガタイプ H300

製図

S. Aoki

検図

Y. Hasebe

尺度

1/10 (A3)

作成日

2016. 03. 24

図面番号

変更事項

/// :
/// :