


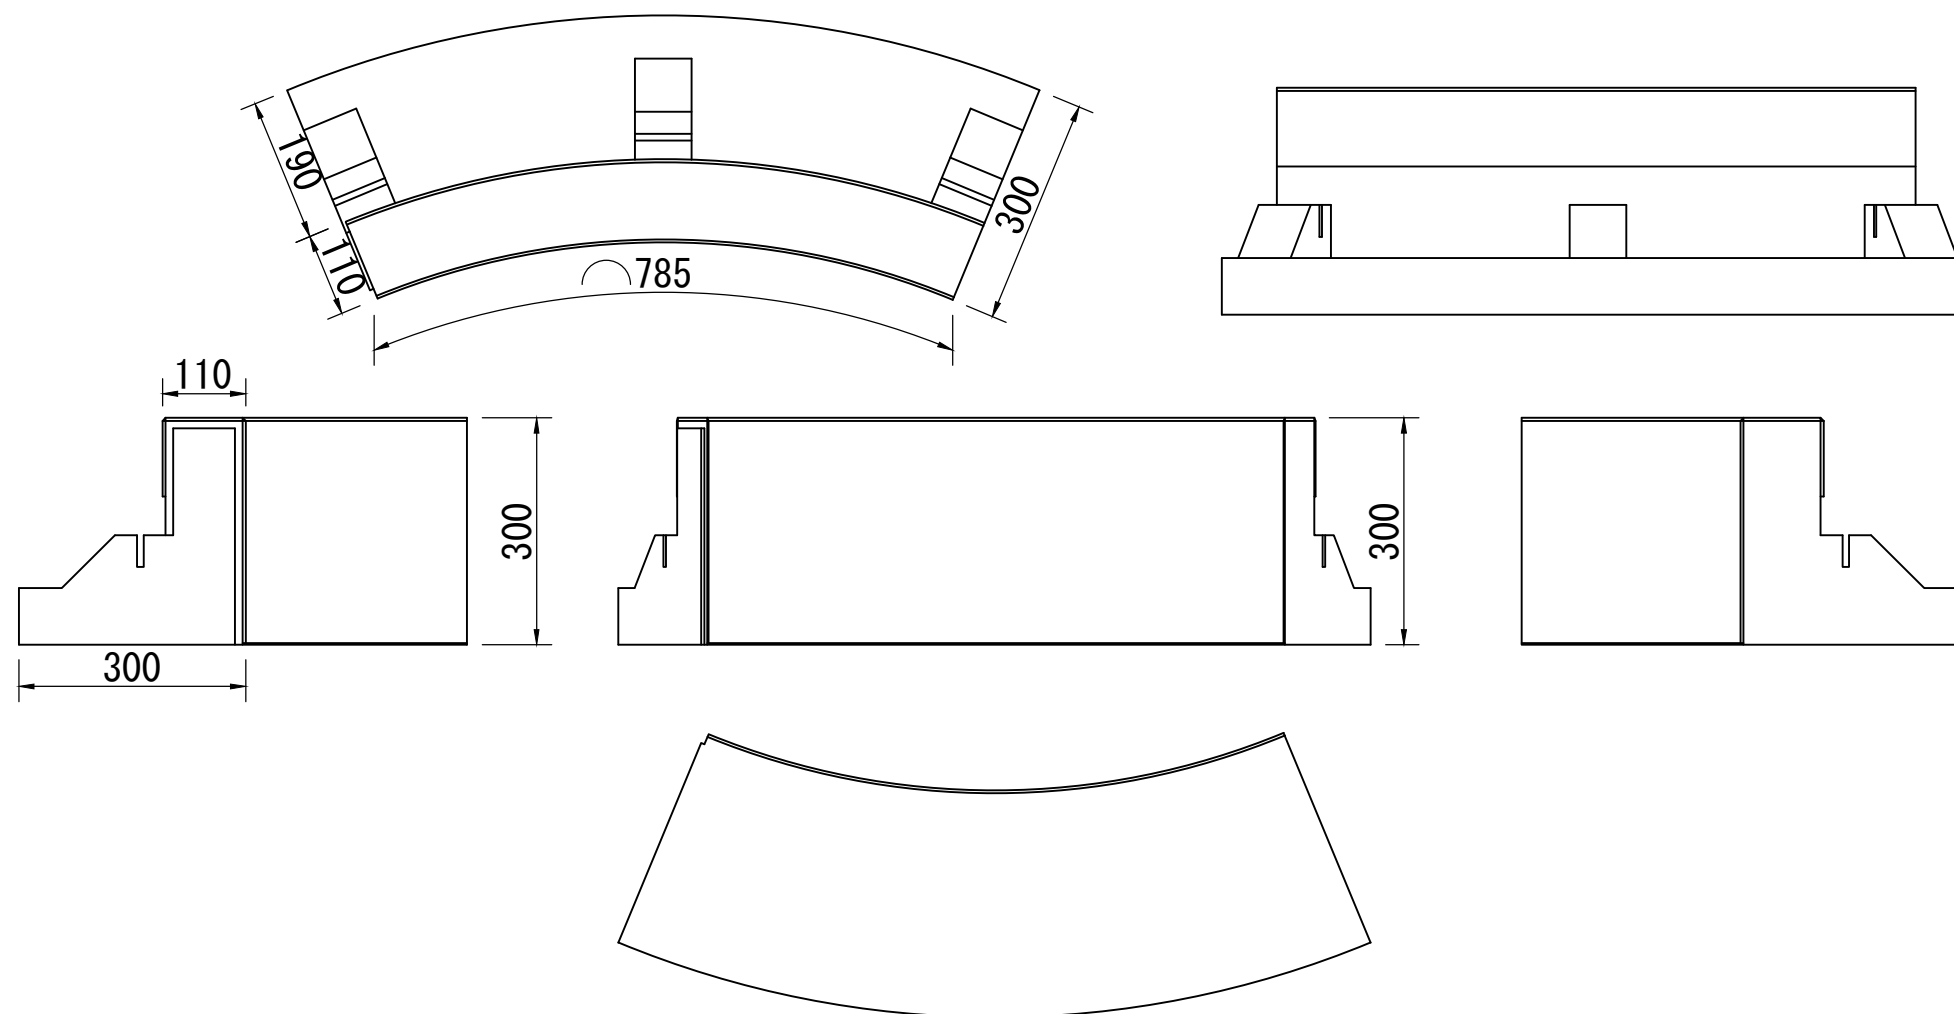

変更事項	// / :	ビルマテル株式会社	工事名称	製図	S. Aoki	尺度	1/10 (A3)	図面番号
	// / :		図面名称	検図	Y. Hasebe	作成日	2016. 03. 24	