





アルミ t=1.5mm アルマイト H100

基本断面図 S=1/2


ジョイント部 S=1/3

外コーナー S=1/2

内コーナー S=1/3

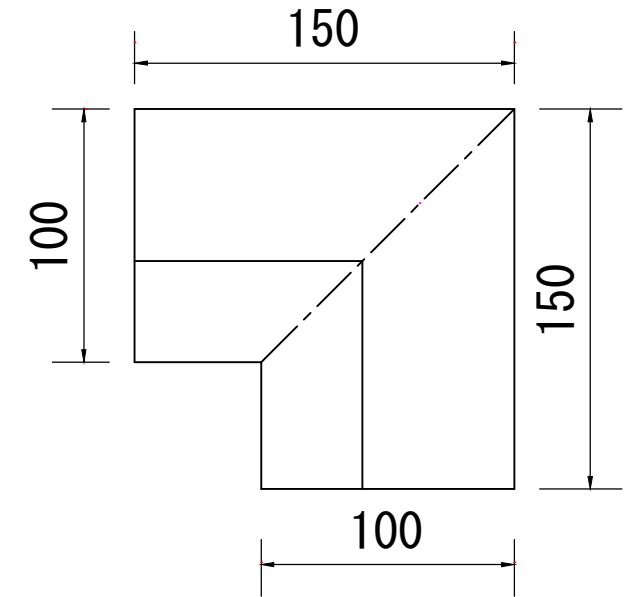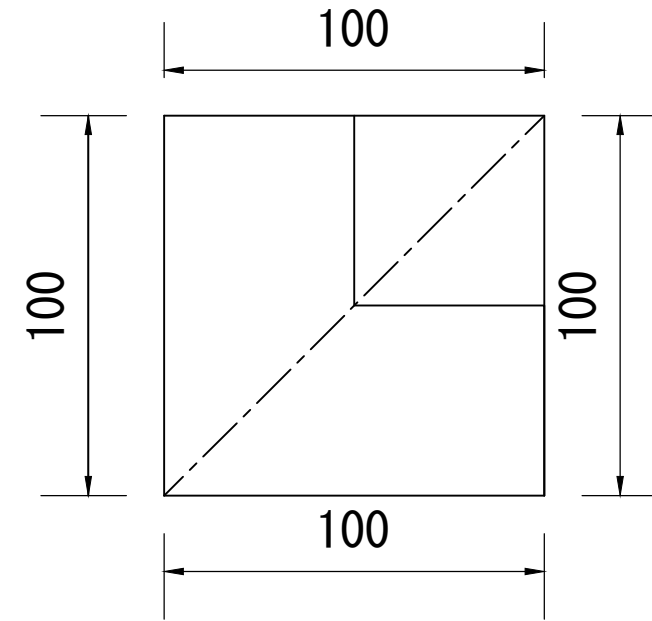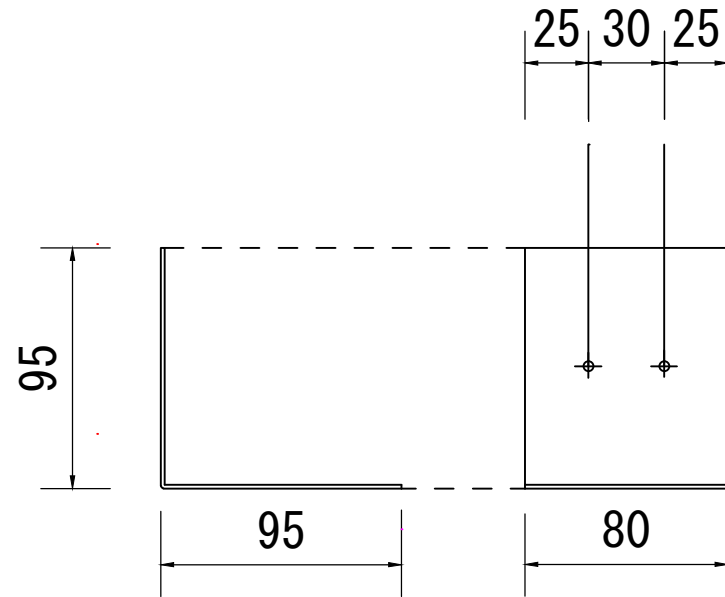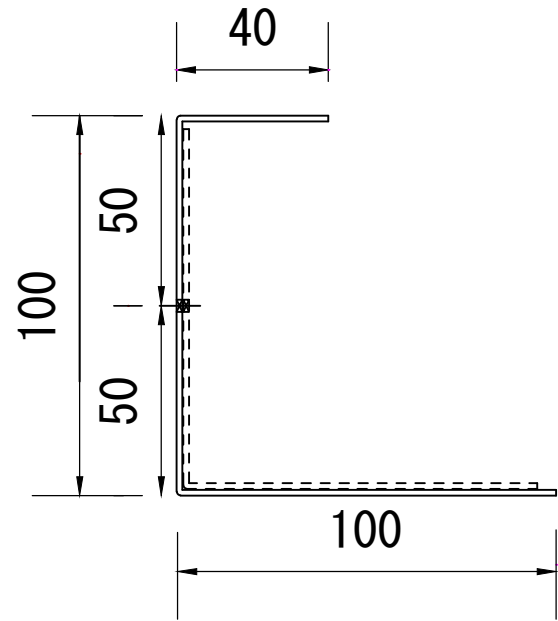

直線 S=1/5

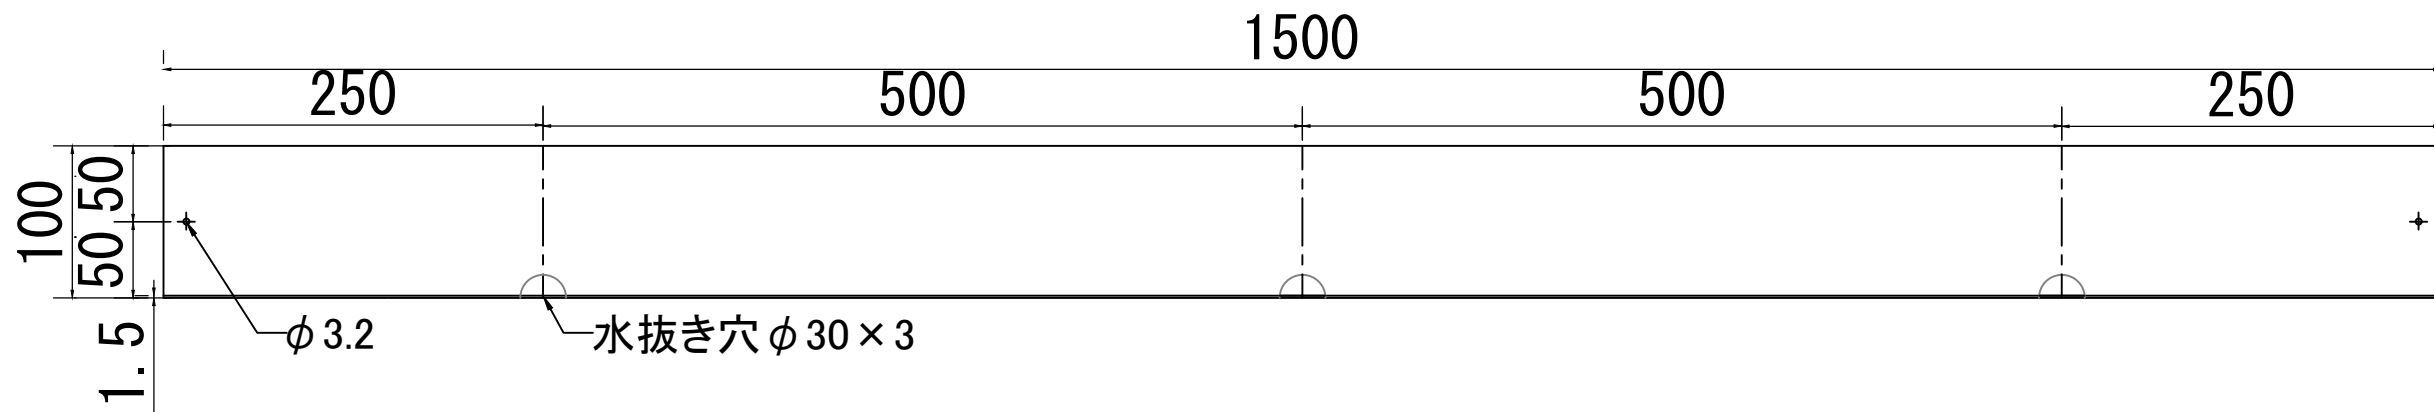

変更事項	/// :
	/// :

ビルマテル株式会社

工事名称	フェザーストーンウォールME H100
図面名称	フェザーストーンウォールME H100

製図	S. Aoki	尺度	1/~ (A3)	図面番号
検図	Y. Hasebe	作成日	2016.05.10	