


縁石
H100

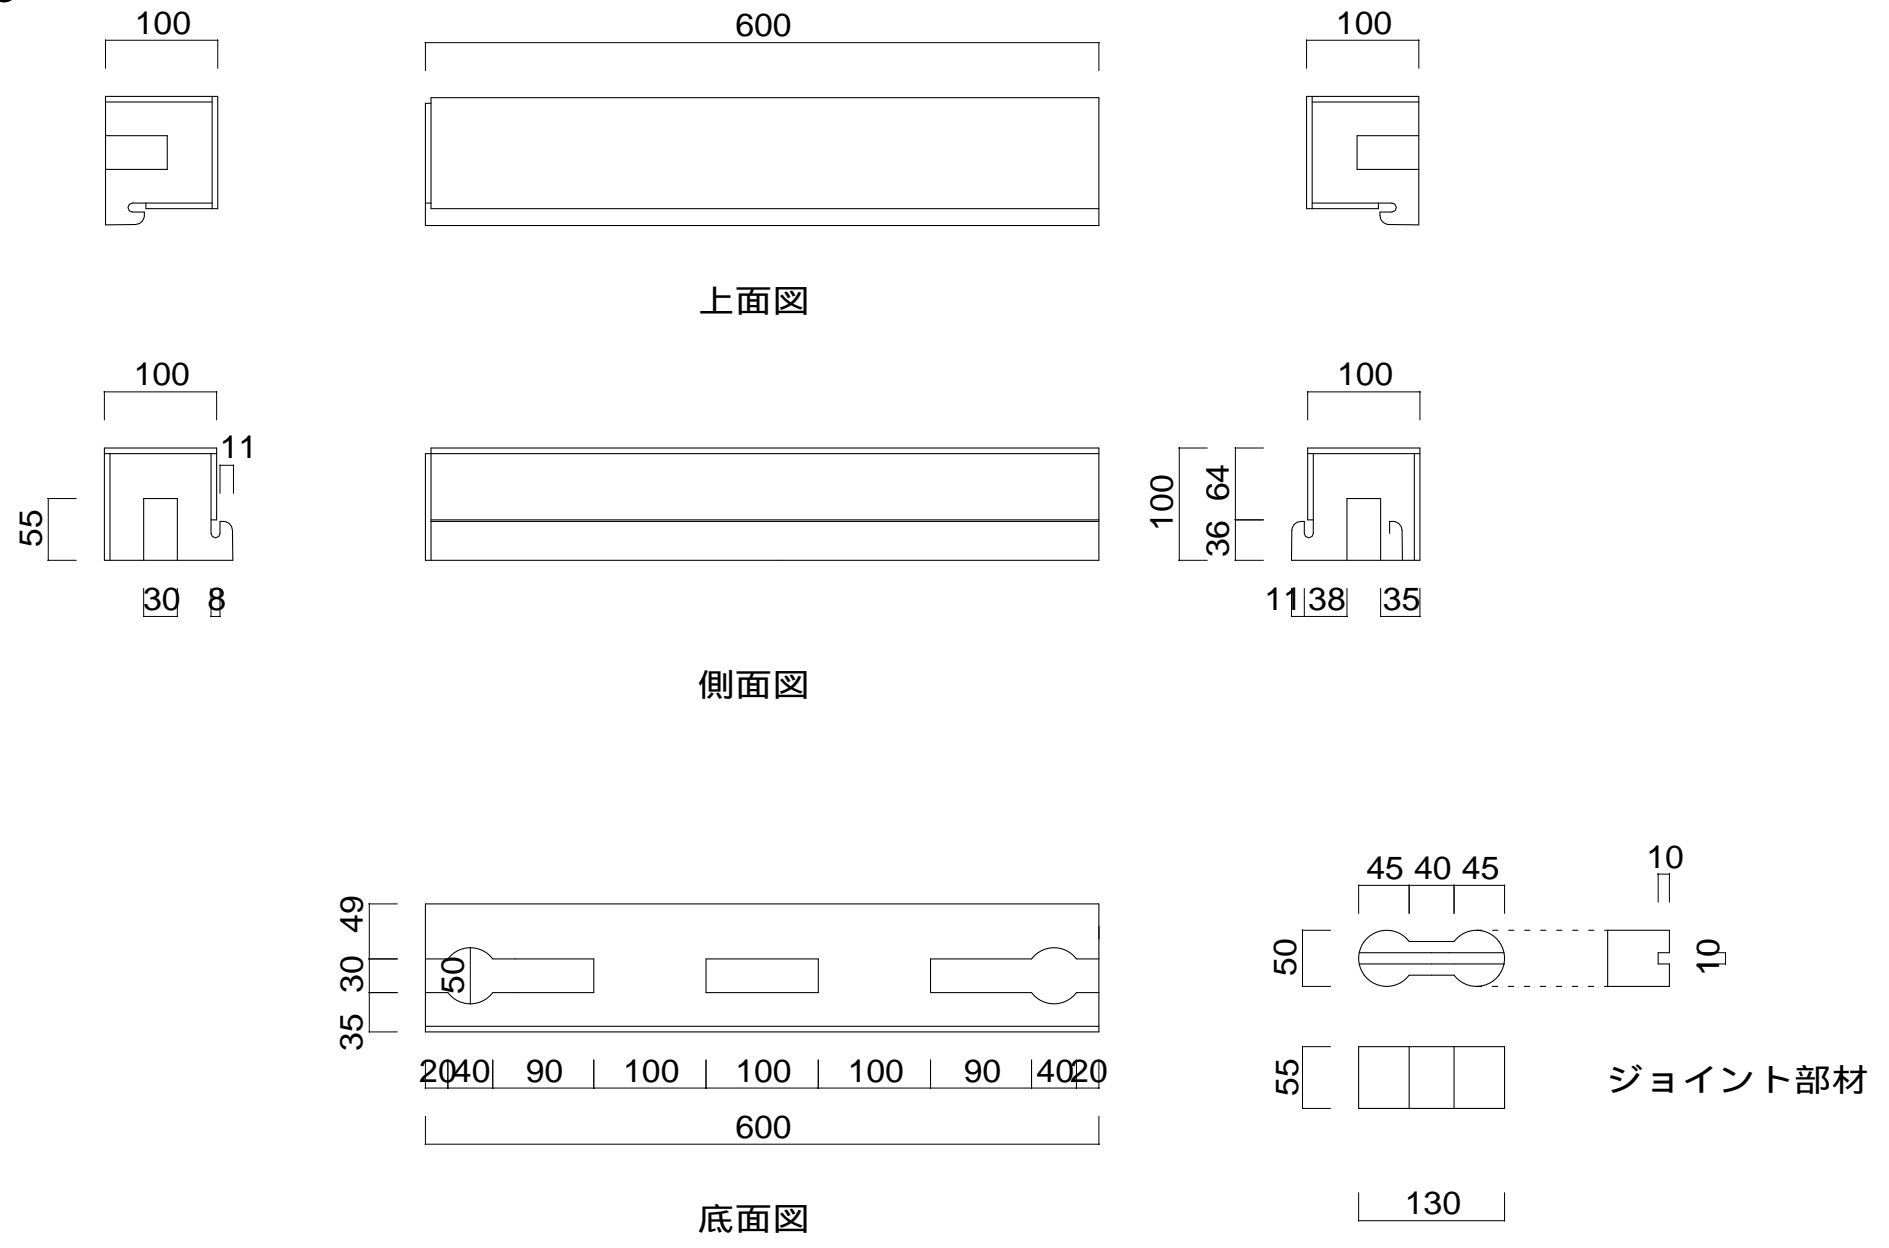

品名	形式	縮尺	社名	住所	TEL
フェザーストーン縁石	H100	1 / 10	ビルマテル株式会社	東京都中央区日本橋茅場町3 - 10 - 9 ティーエスビル 6F	03-5847-8552