
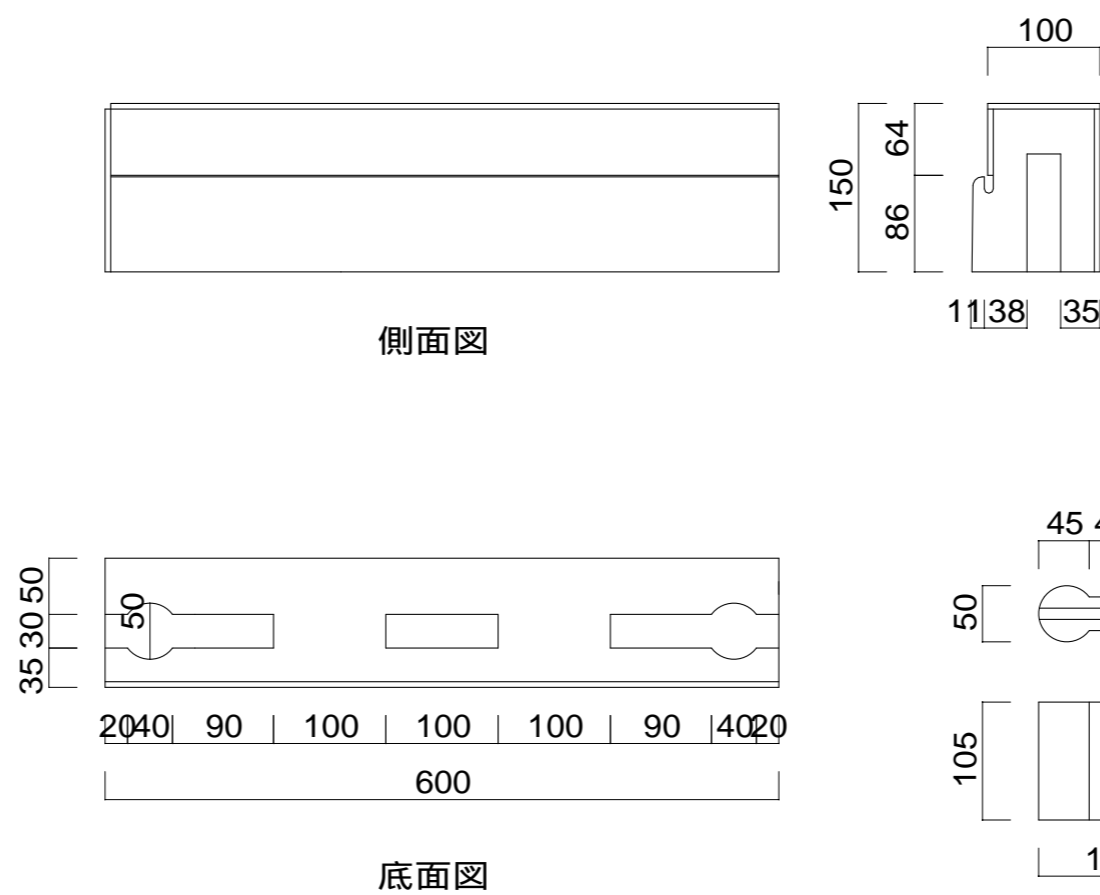


縁石

H 1 5 0

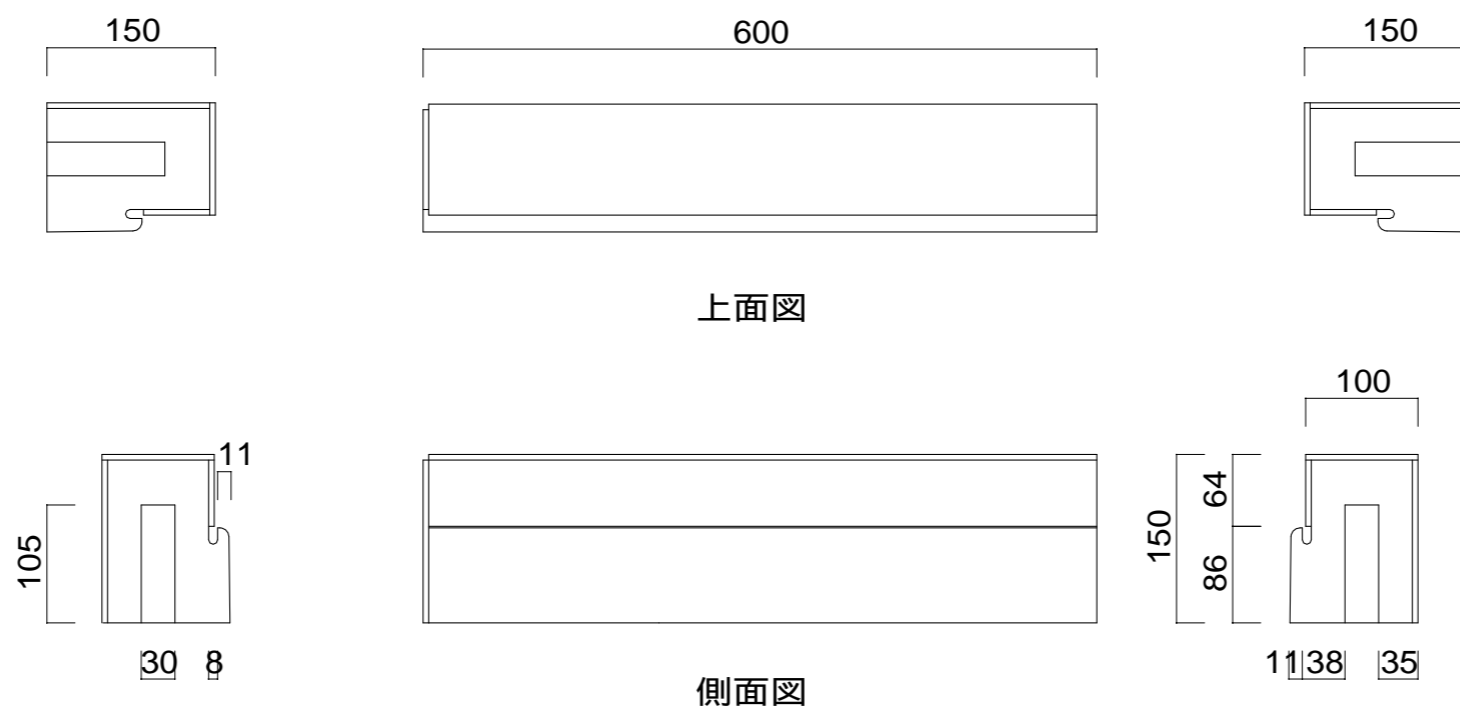

品名	形式	縮尺	社名	住所	TEL
フェザーストーン縁石	H 1 5 0	1 / 1 0	ビルマテル株式会社	東京都中央区日本橋茅場町 3 - 1 0 - 9 ティーエスビル 6 F	03-5847-8552