



縁石 外コーナー

H 150


上面図

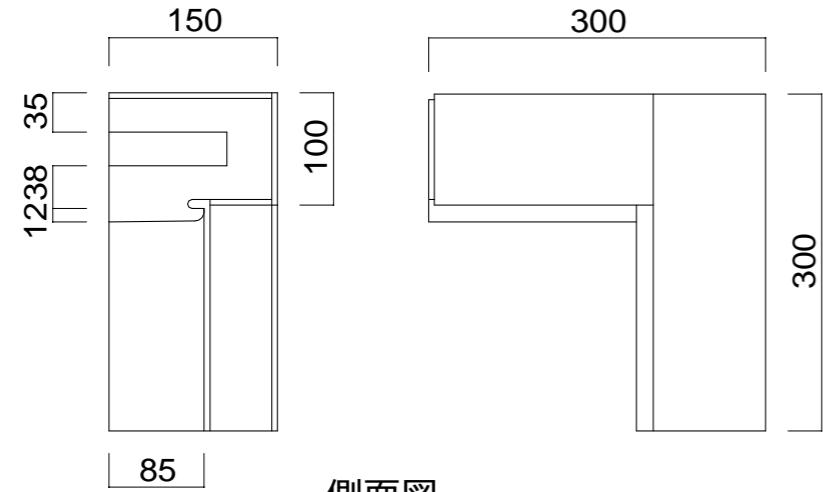

側面図

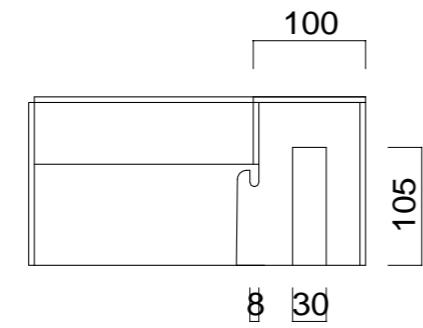


底面図

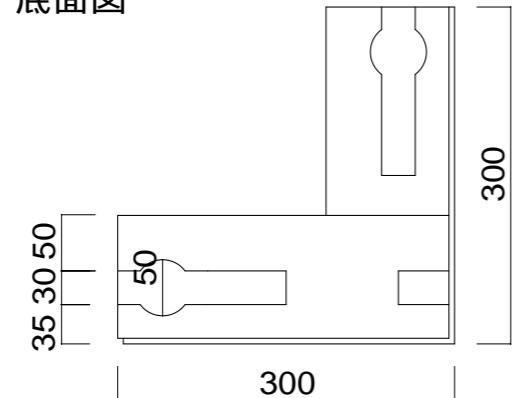


縁石 内コーナー

H 150


上面図

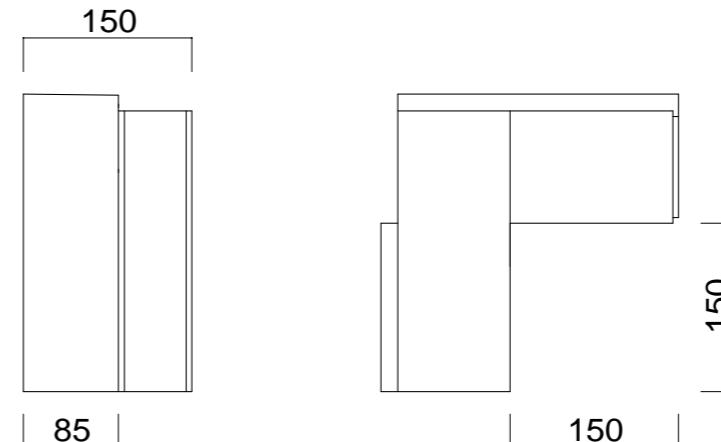

側面図

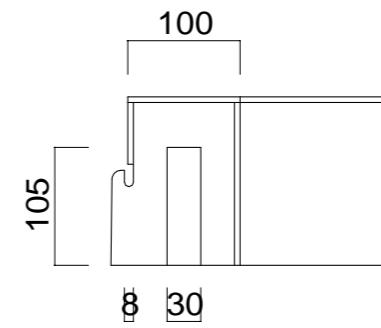

底面図

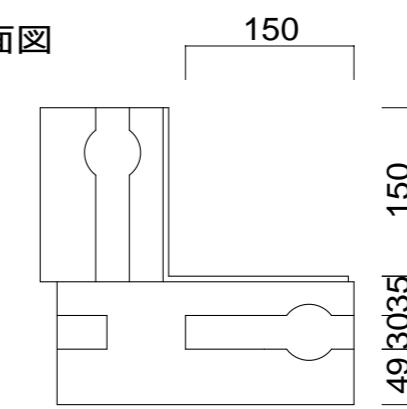

品名	形式	縮尺	社名	住所	TEL
フェザーストーン縁石	H 150	1 / 10	ビルマテル株式会社	東京都中央区日本橋茅場町3-10-9 ティーエスビル 6F	03-5847-8552