

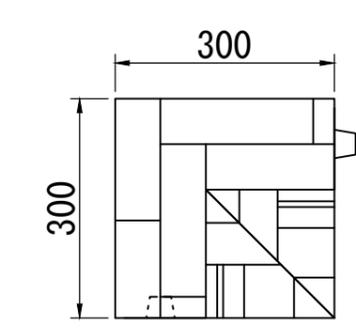
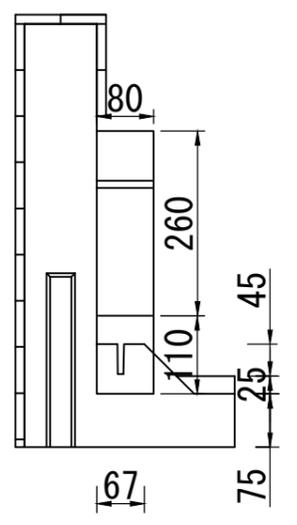


直線

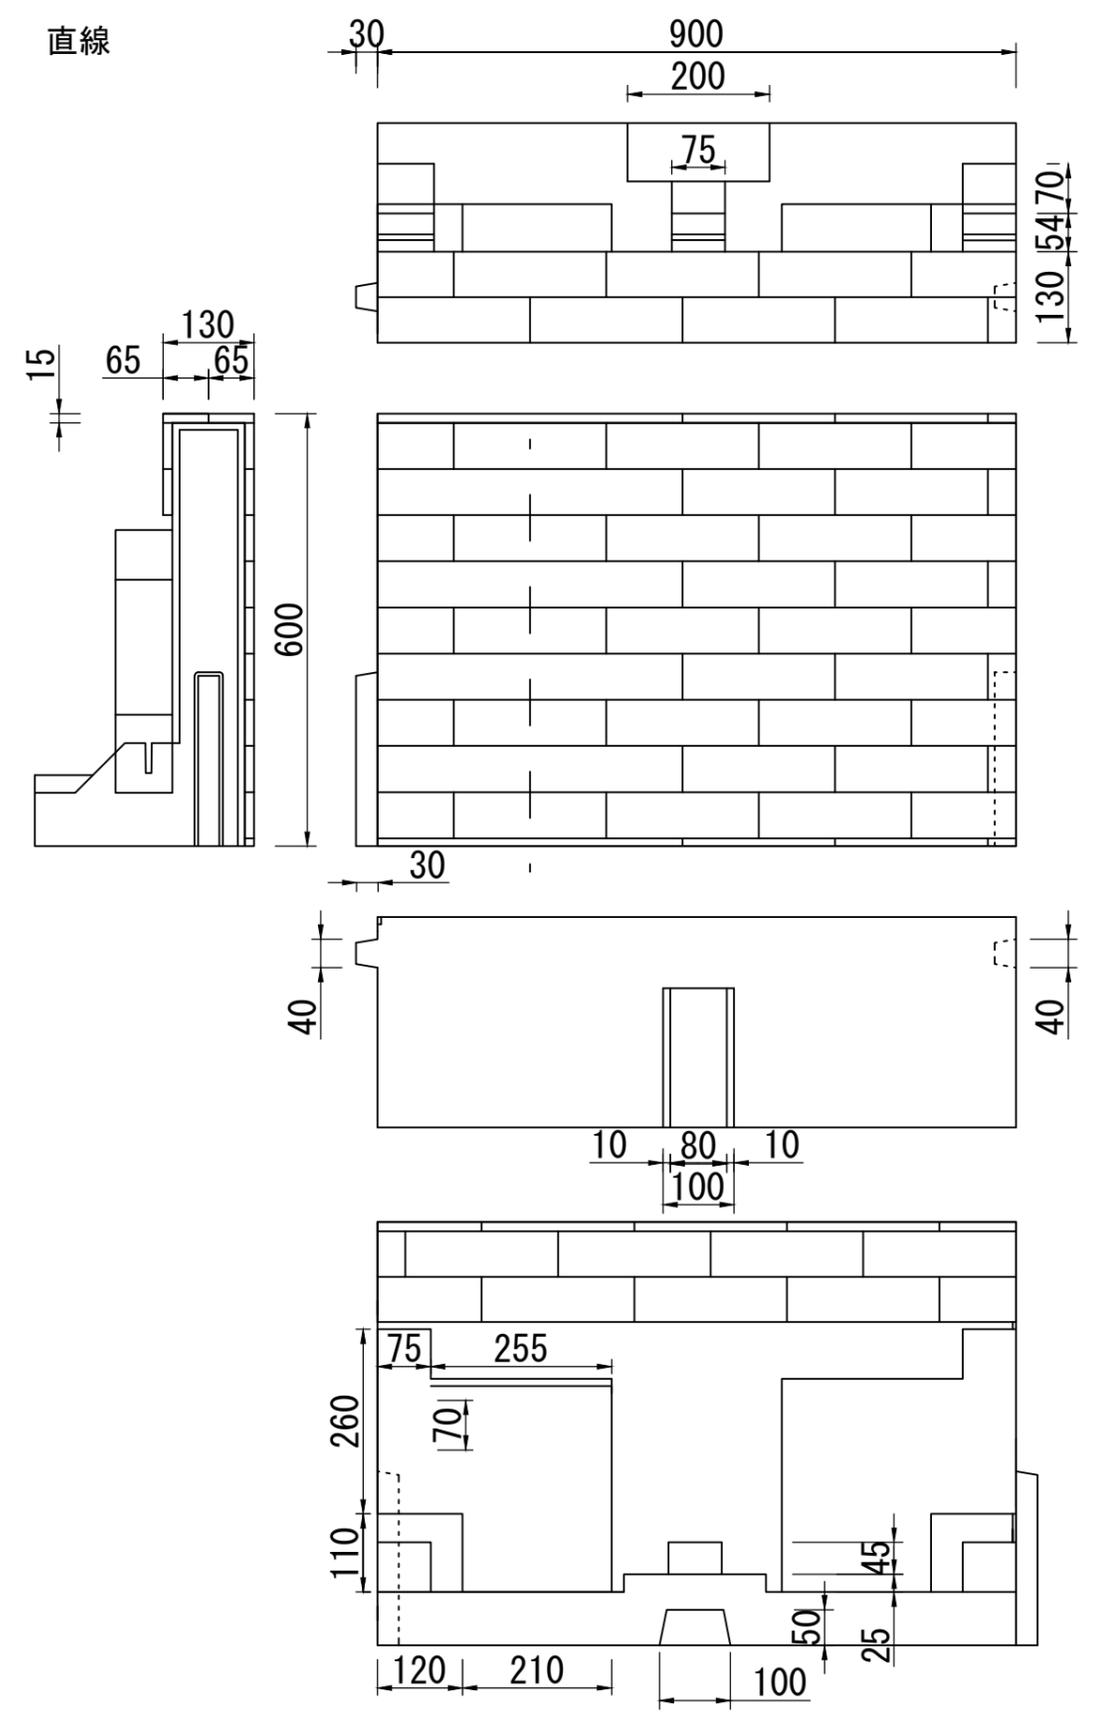

外コーナー

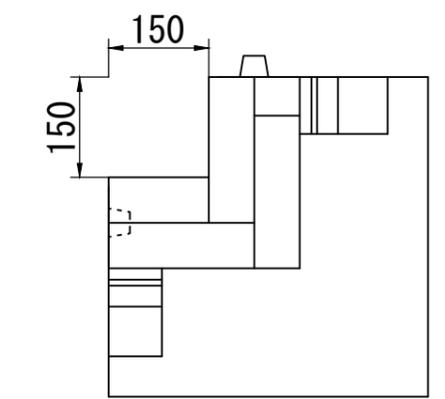

内コーナー

変更事項	/// : /// :
------	----------------

ビルマテル株式会社

工事名称	フェザーストーンウォール 軽量レンガタイプ H600
図面名称	

製図	S. Aoki	尺度	1/10 (A3)	図面番号
検図	Y. Hasebe	作成日	2016. 03. 24	