

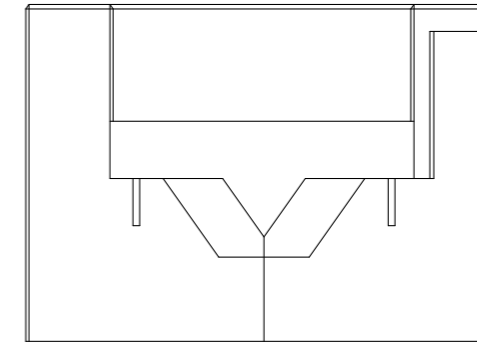
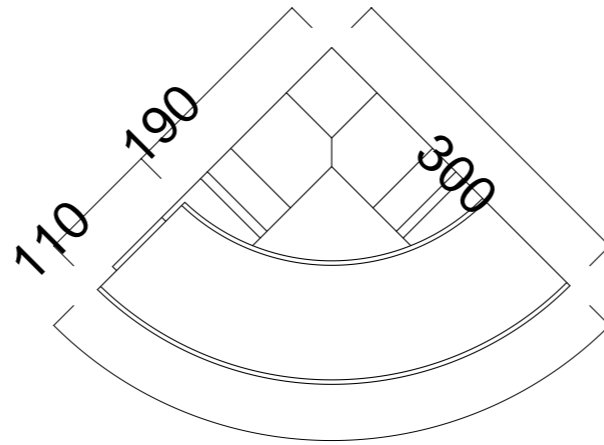
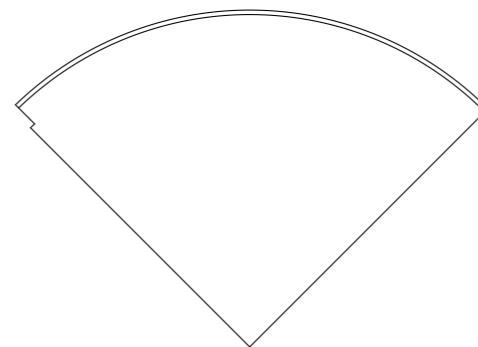
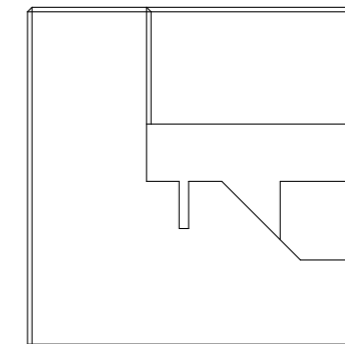


R 3 0 0 外コーナー H 3 0 0

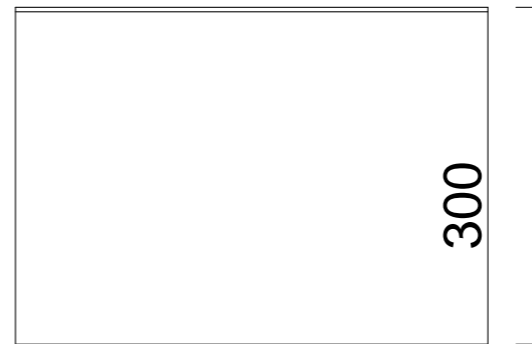

471.2

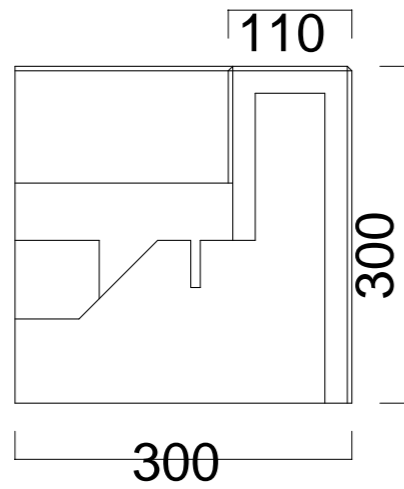

品名	形式	縮尺	社名	住所	TEL
フェザーストーンウォールR300	H300	1/10	ビルマテル株式会社	東京都中央区日本橋茅場町3-10-9 7F	03-5847-8552