



タイル縁石H195 2000R 内コーナー 1 / 16円

上面図

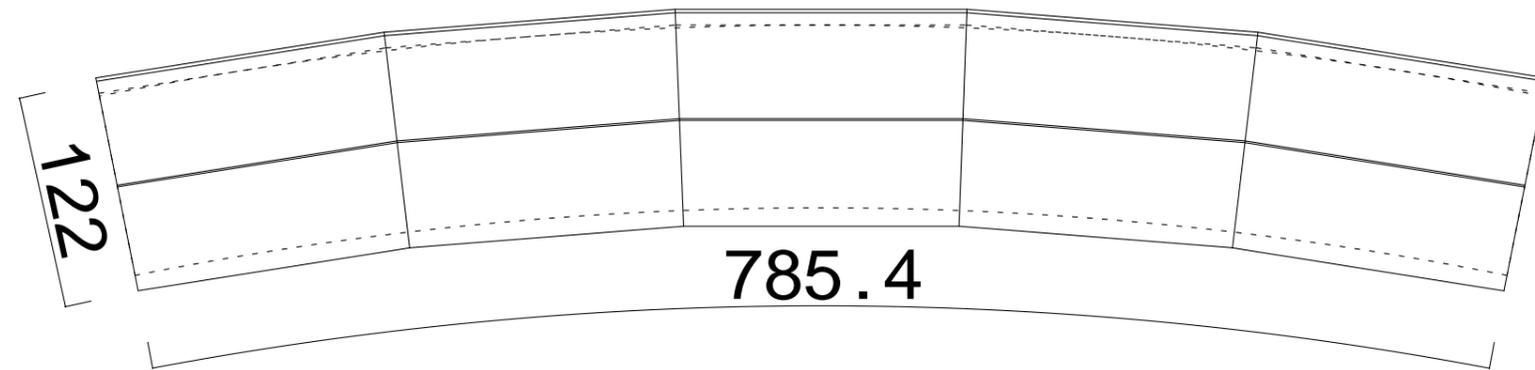

側面図

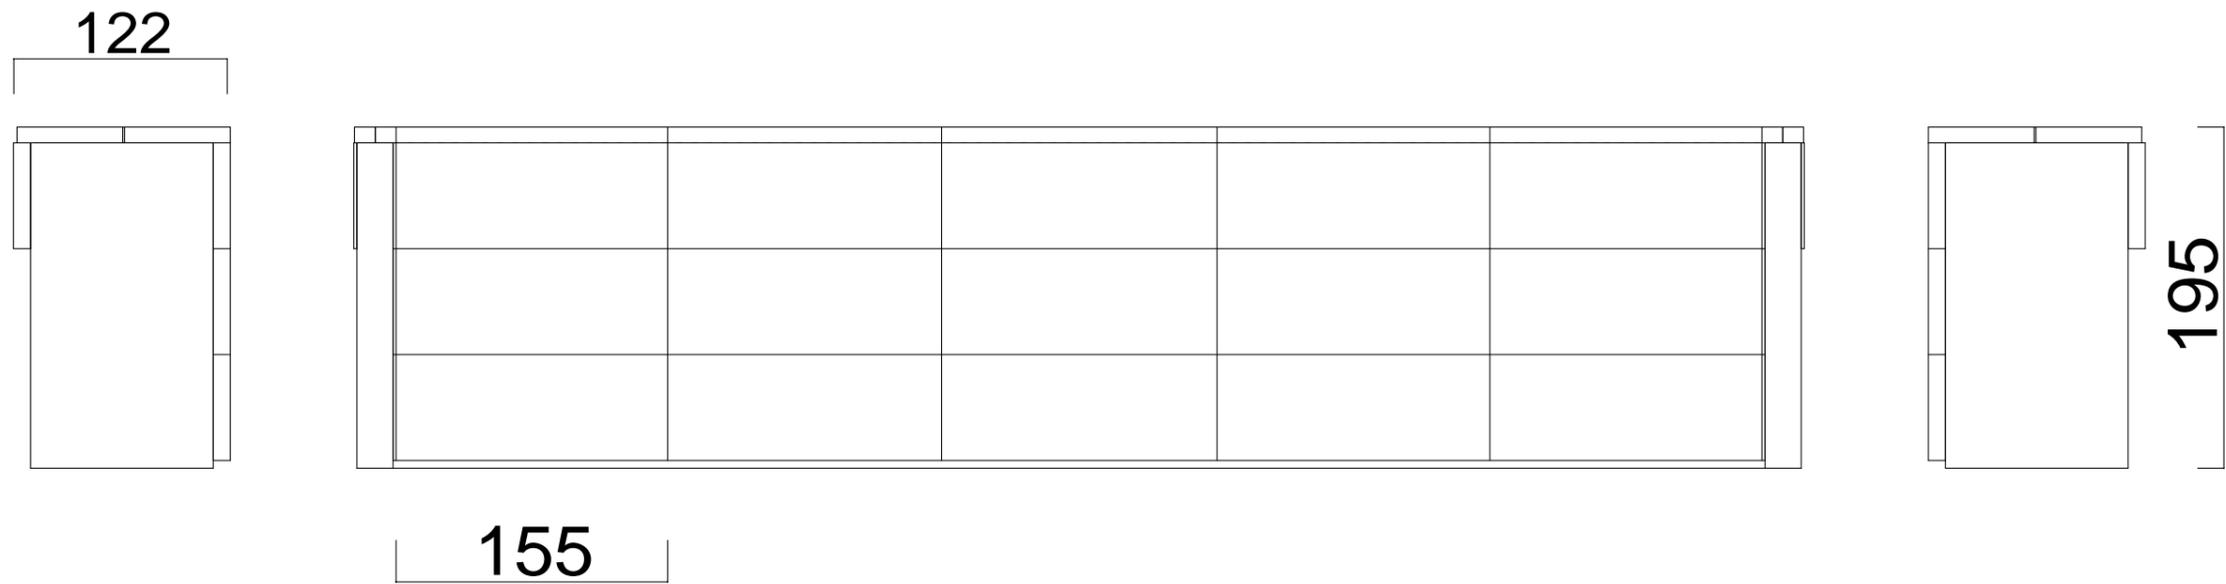

底面図

