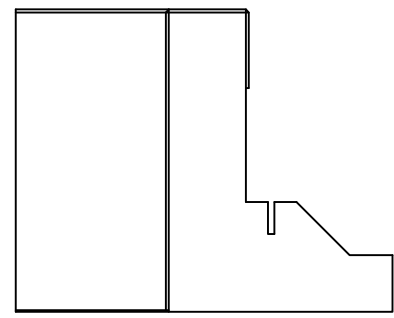
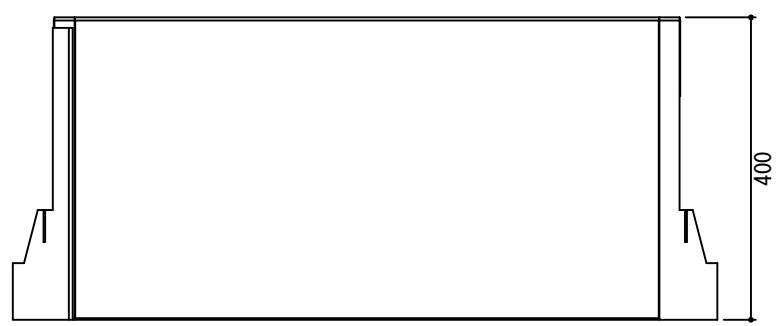
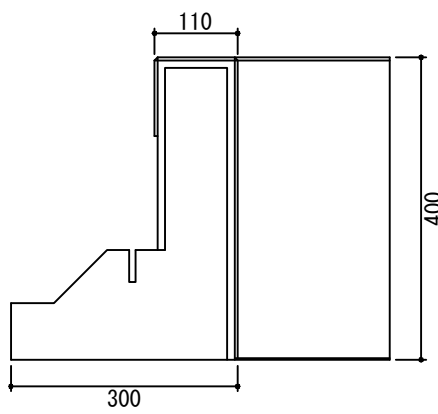
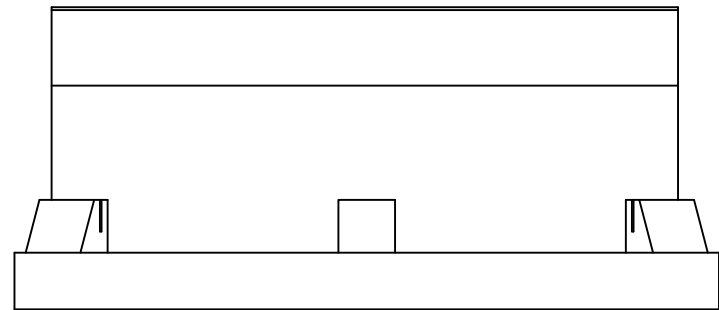
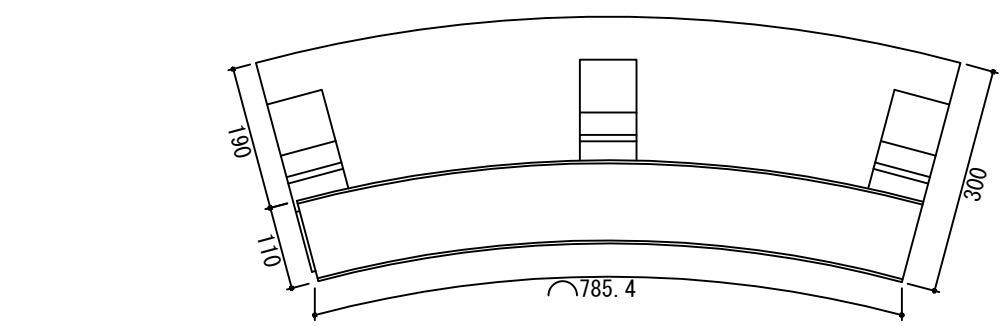


ビルマテル株式会社

図面名称
フェザーストーンウォールH400 1500R内コーナー

縮尺
1/10 (A4)