

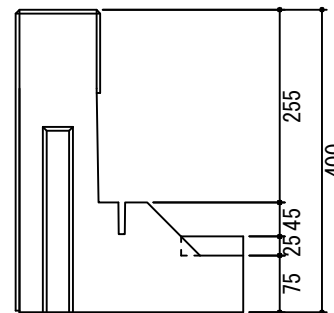
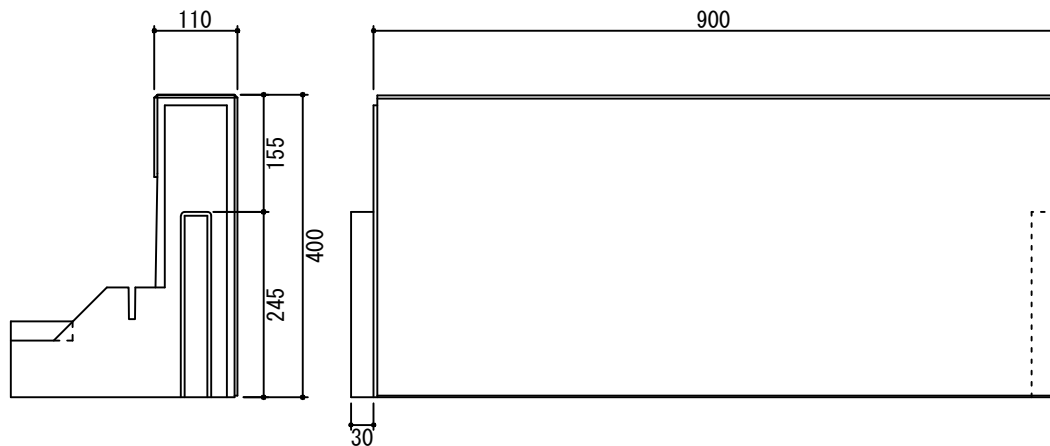
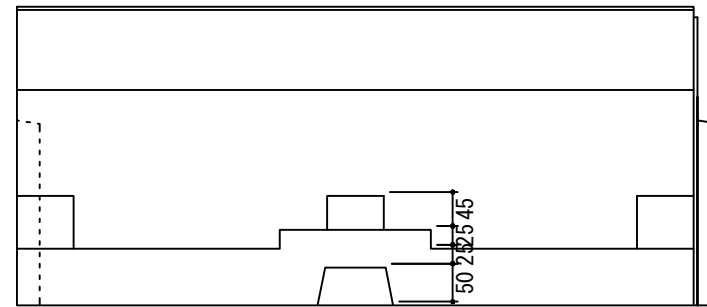




ストレート

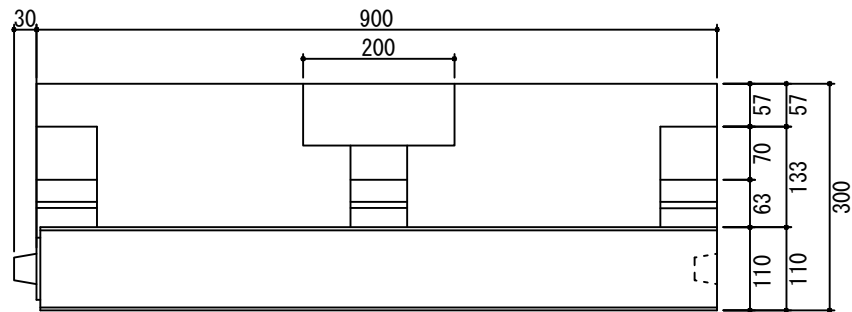

外コーナー

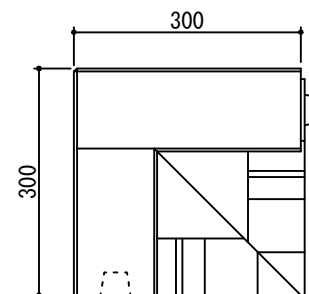

内コーナー

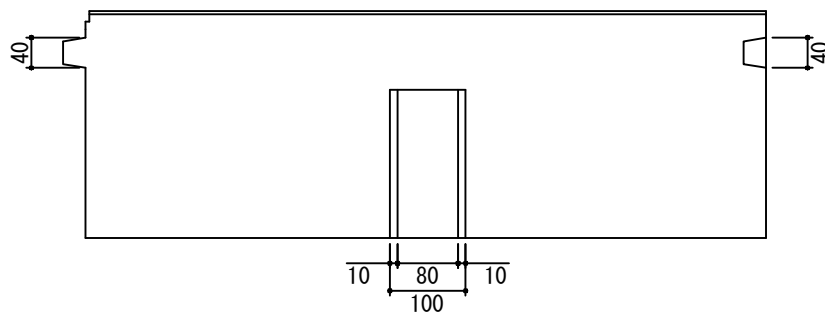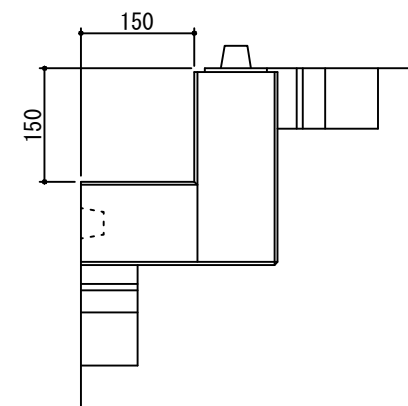

ビルマテル株式会社

図面名称

フェザーストーンウォールH400

縮尺

1/10 (A4)